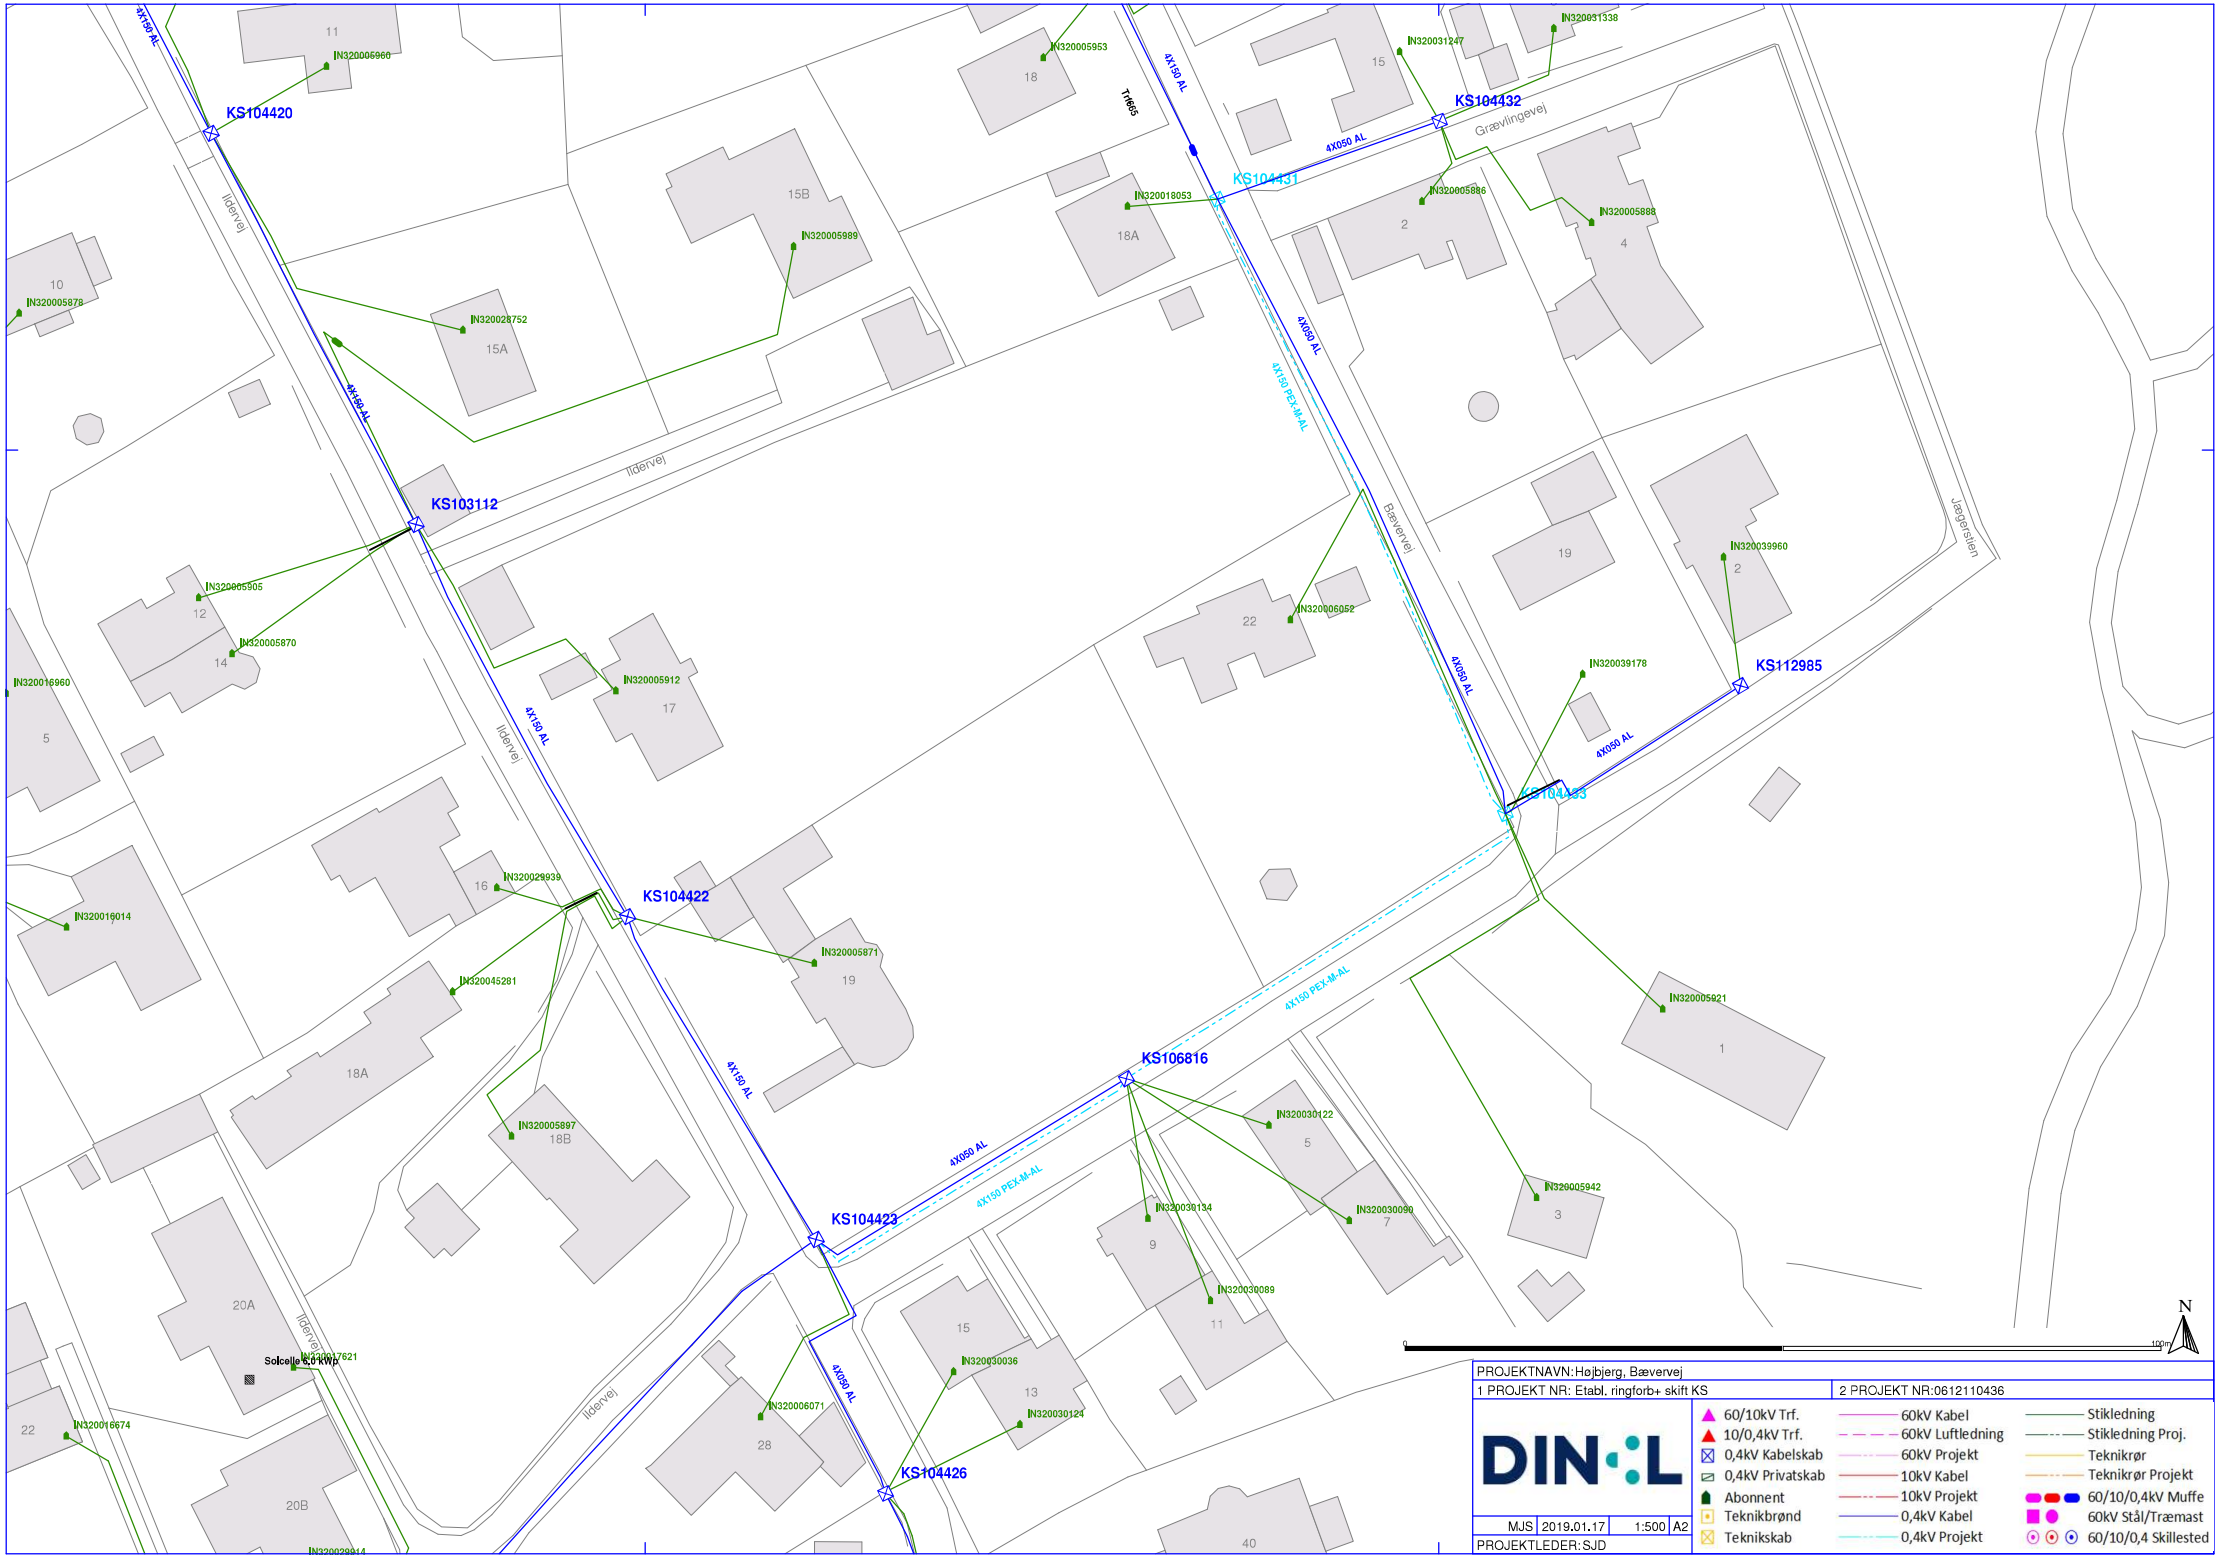
KS104420
KS104432
KS104431
KS103112
KS112985
KS104433
KS104422
KS106816
KS104423
KS104426
4X150 AL
4X050 AL
4X150 PEX-M-AL
Tr1605
Ildervej
Grævlingevej
Bævervej
Jægerstien
IN320005966
IN320005953
IN320031247
IN320031338
IN320005878
IN320028752
IN320018053
IN320005989
IN320005886
IN320005888
IN320005905
IN320005870
IN320005912
IN320006052
IN320039960
IN320016960
IN320039178
IN320029939
IN320016014
IN320045281
IN320005871
IN320005921
IN320005897
IN320030122
IN320030090
IN320039134
IN320030089
IN320005942
IN320017621
Solcelle 6,0 kWp
IN320016674
IN320006071
IN320030036
IN320030124
IN320029914
PROJEKTNAVN:Højbjerg, Bævervej
1 PROJEKT NR: Etabl. ringforb+ skift KS
2 PROJEKT NR:0612110436
DIN L
MJS 2019.01.17 1:500 A2
PROJEKTLEDER:SJD
60/10kV Trf.
10/0,4kV Trf.
0,4kV Kabelskab
0,4kV Privatskab
Abonnent
Teknikbrønd
Teknikskab
60kV Kabel
60kV Luftledning
60kV Projekt
10kV Kabel
10kV Projekt
0,4kV Kabel
0,4kV Projekt
Stikledning
Stikledning Proj.
Teknikrør
Teknikrør Projekt
60/10/0,4kV Muffe
60kV Stål/Træmast
60/10/0,4 Skillested
N