


Det indrammede område samt station 50097 ønskes lavet nu.

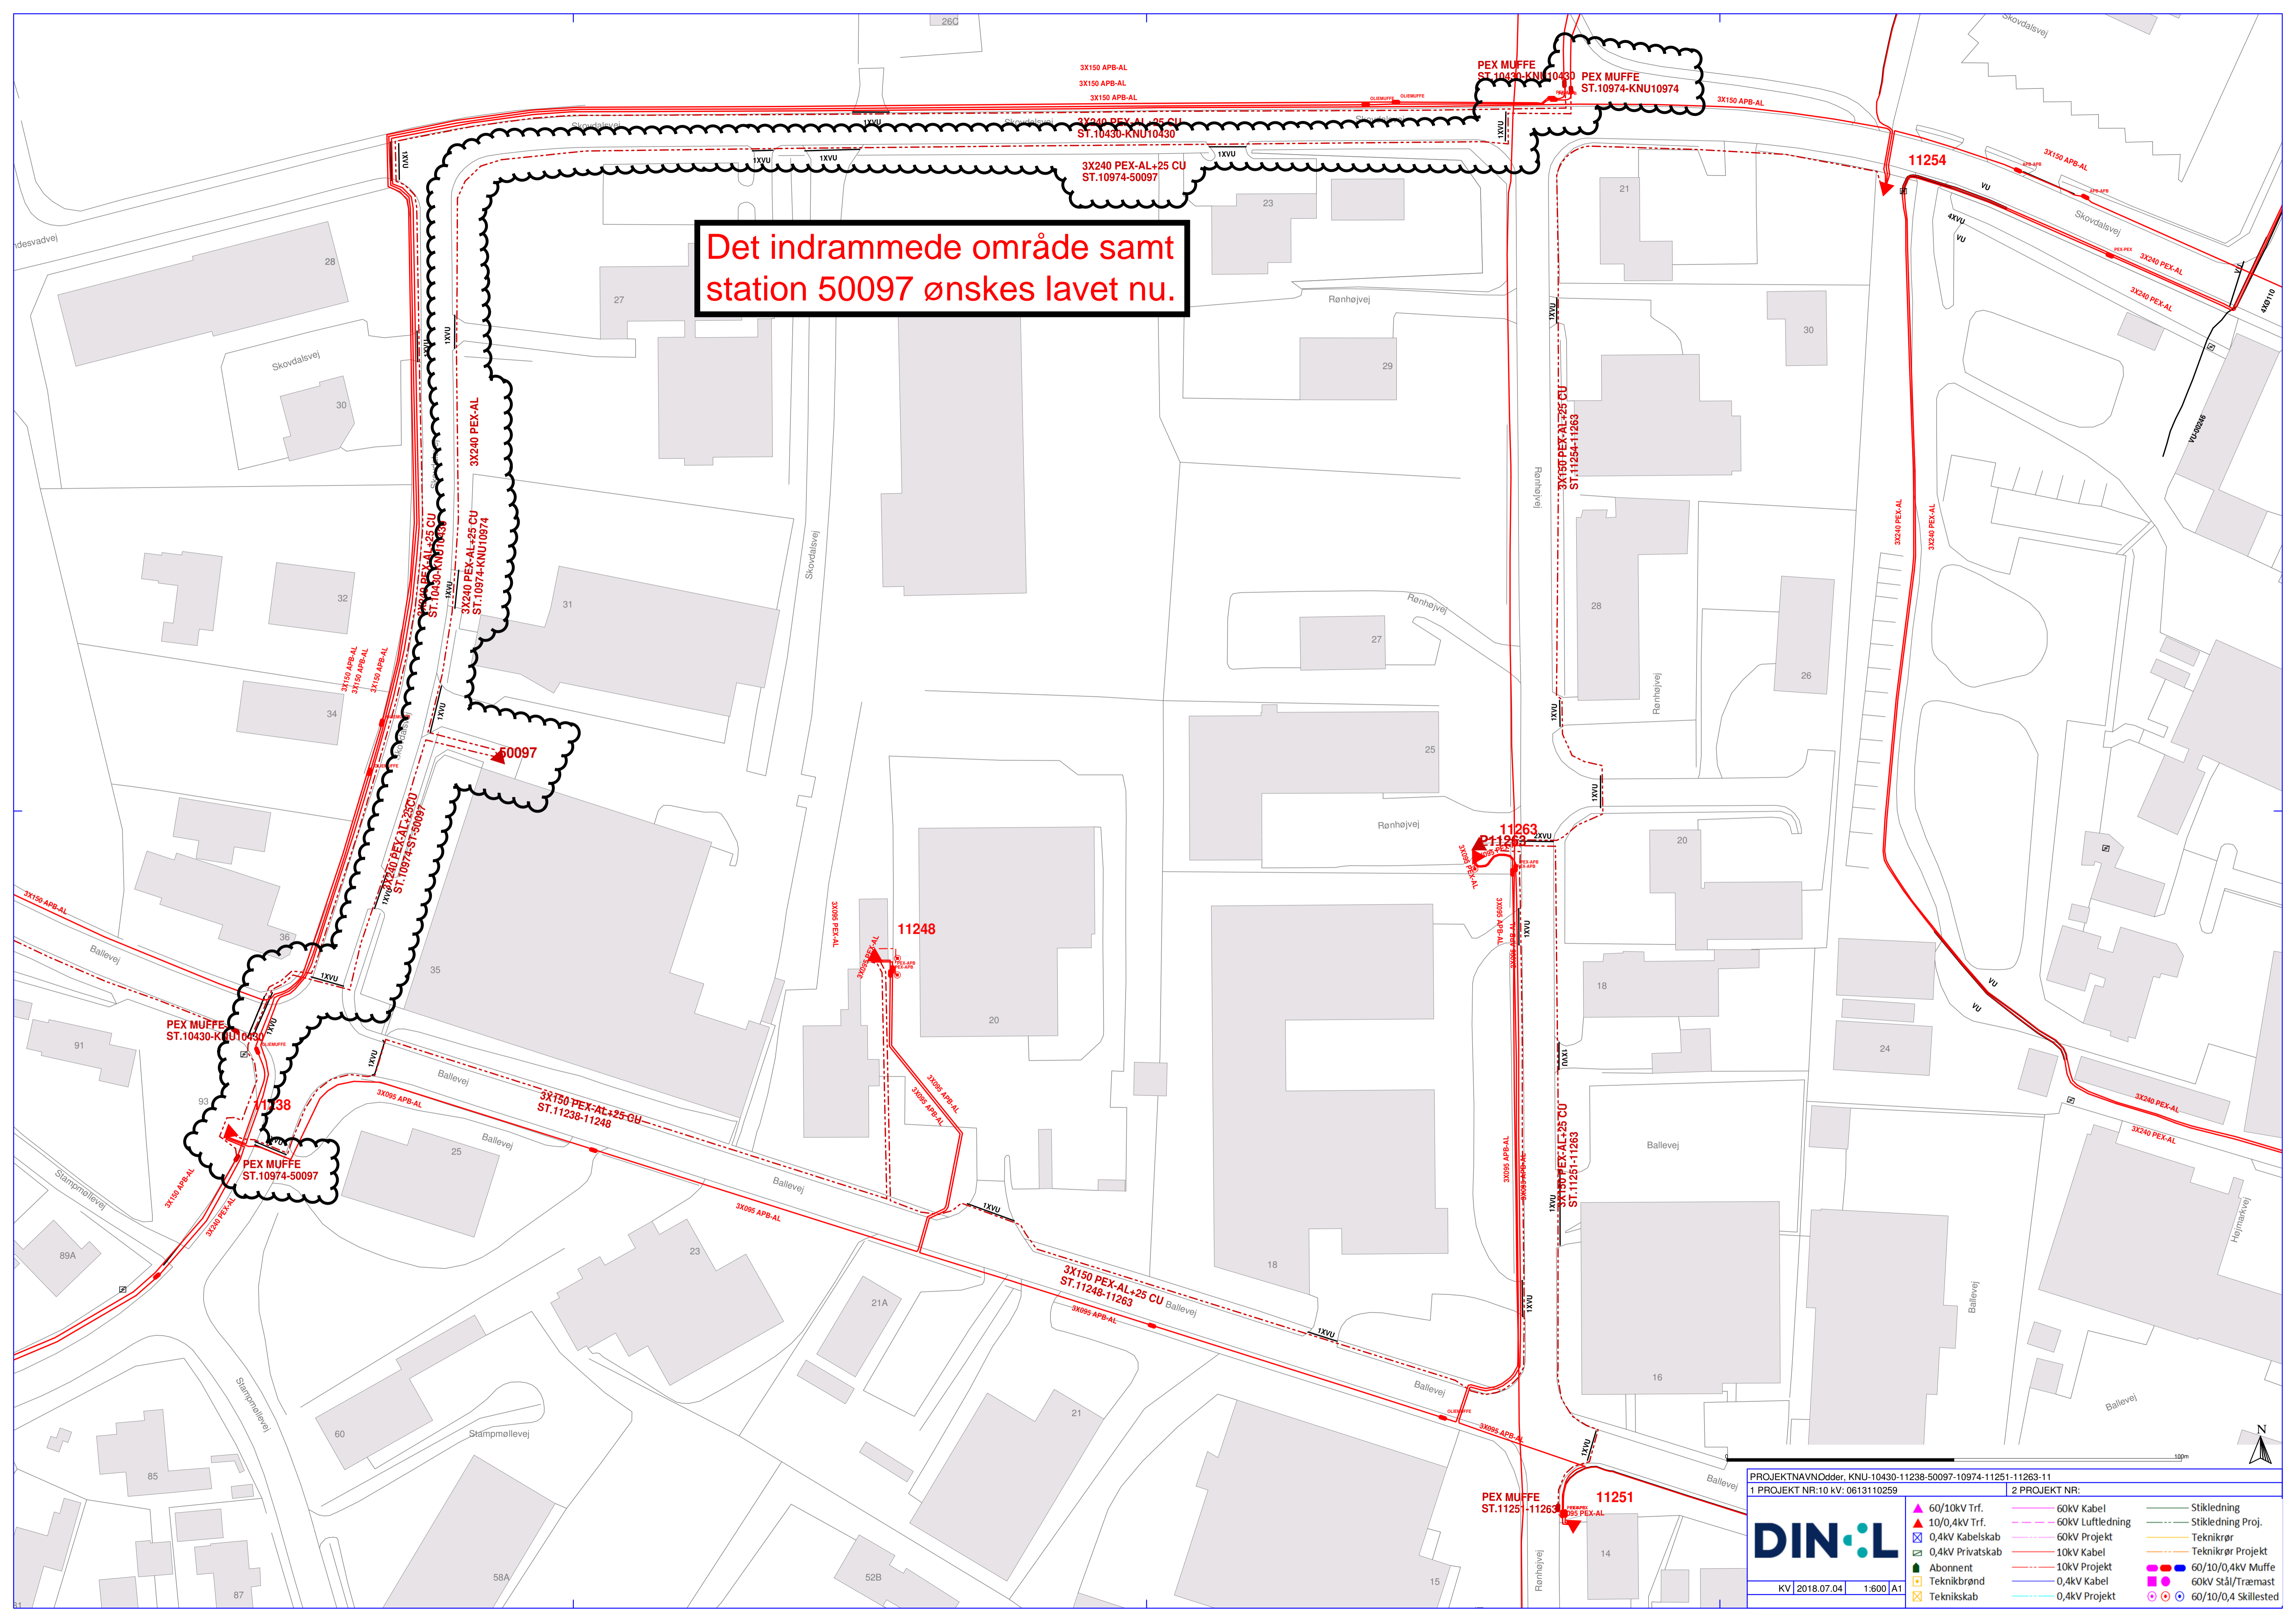

PROJEKTNAVN: Odder, KNU-10430-11238-50097-10974-11251-11263-11

1 PROJEKT NR: 10 kv: 0613110259

2 PROJEKT NR:

DIN·L

KV 2018.07.04 1:600 A1

▲ 60/10kV Trf.	— 60kV Kabel	— Stikledning
▲ 10/0,4kV Trf.	— 60kV Luftledning	— Stikledning Proj.
□ 0,4kV Kabelskab	— 60kV Projekt	— Teknikrør
□ 0,4kV Privatskab	— 10kV Kabel	— Teknikrør Projekt
▲ Abonnent	— 10kV Projekt	● 60/10/0,4kV Muffe
□ Teknikbrønd	— 0,4kV Kabel	● 60kV Stål/Træmast
□ Teknikskab	— 0,4kV Projekt	● 60/10/0,4 Skillested